


Espaces à exclure du Bail rural
(nécessaires pour le projet de valorisation - restauration du château)

(A1) sentier baludique et espace pique-nique (750)

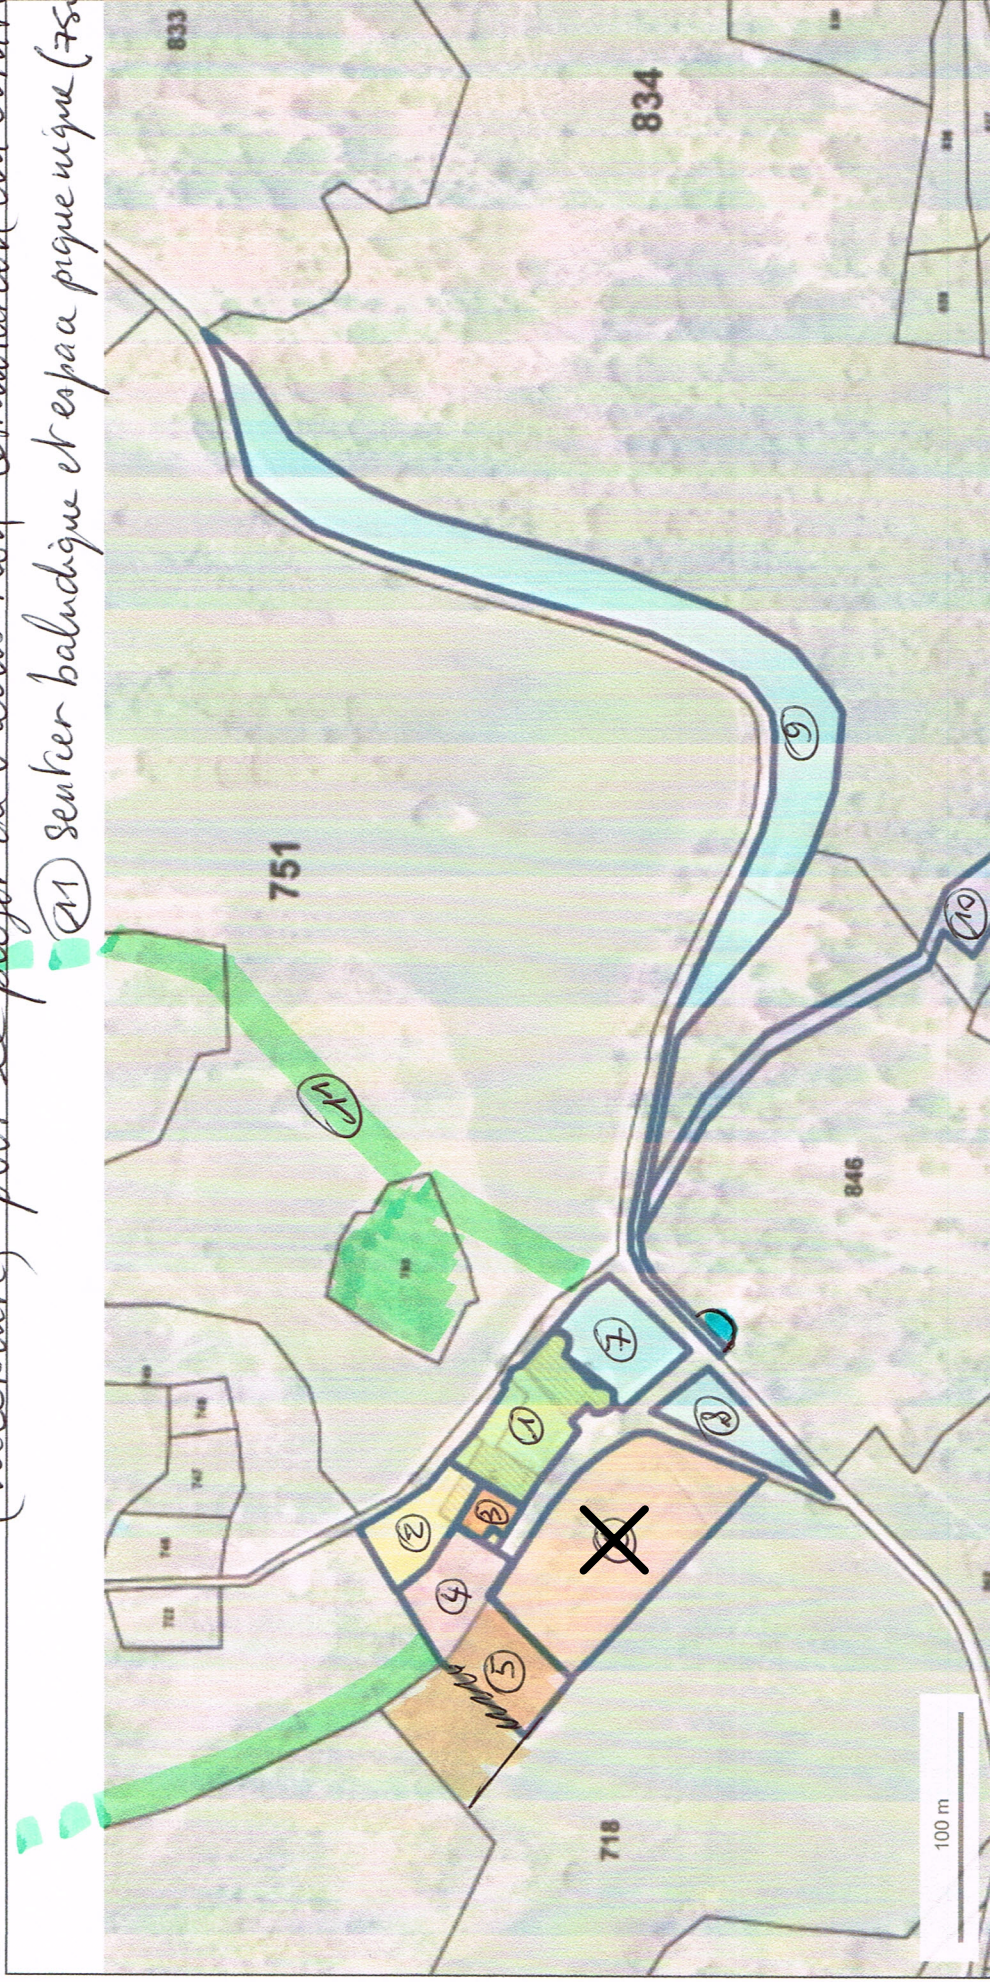

- ① Château, grange-écuries et cour principale
- ② logement et espace associé
- ③ Cour des communs (commune logement et écuries)
- ④ espace triasque, toilettes départ Baludique
- ⑤ espace aménagement.
- ~~⑥ Jardin.~~
- ~~⑦ espace d'entrée cimetière~~
- ⑧ espace parking + allée piétonne + carrière
- ⑨ réservoir et accès
- ⑩
- ⑪

© IGN 2017 - www.geoportail.gouv.fr/mentions-legales

Longitude : 4° 22' 35" E

Latitude : 44° 42' 39" N